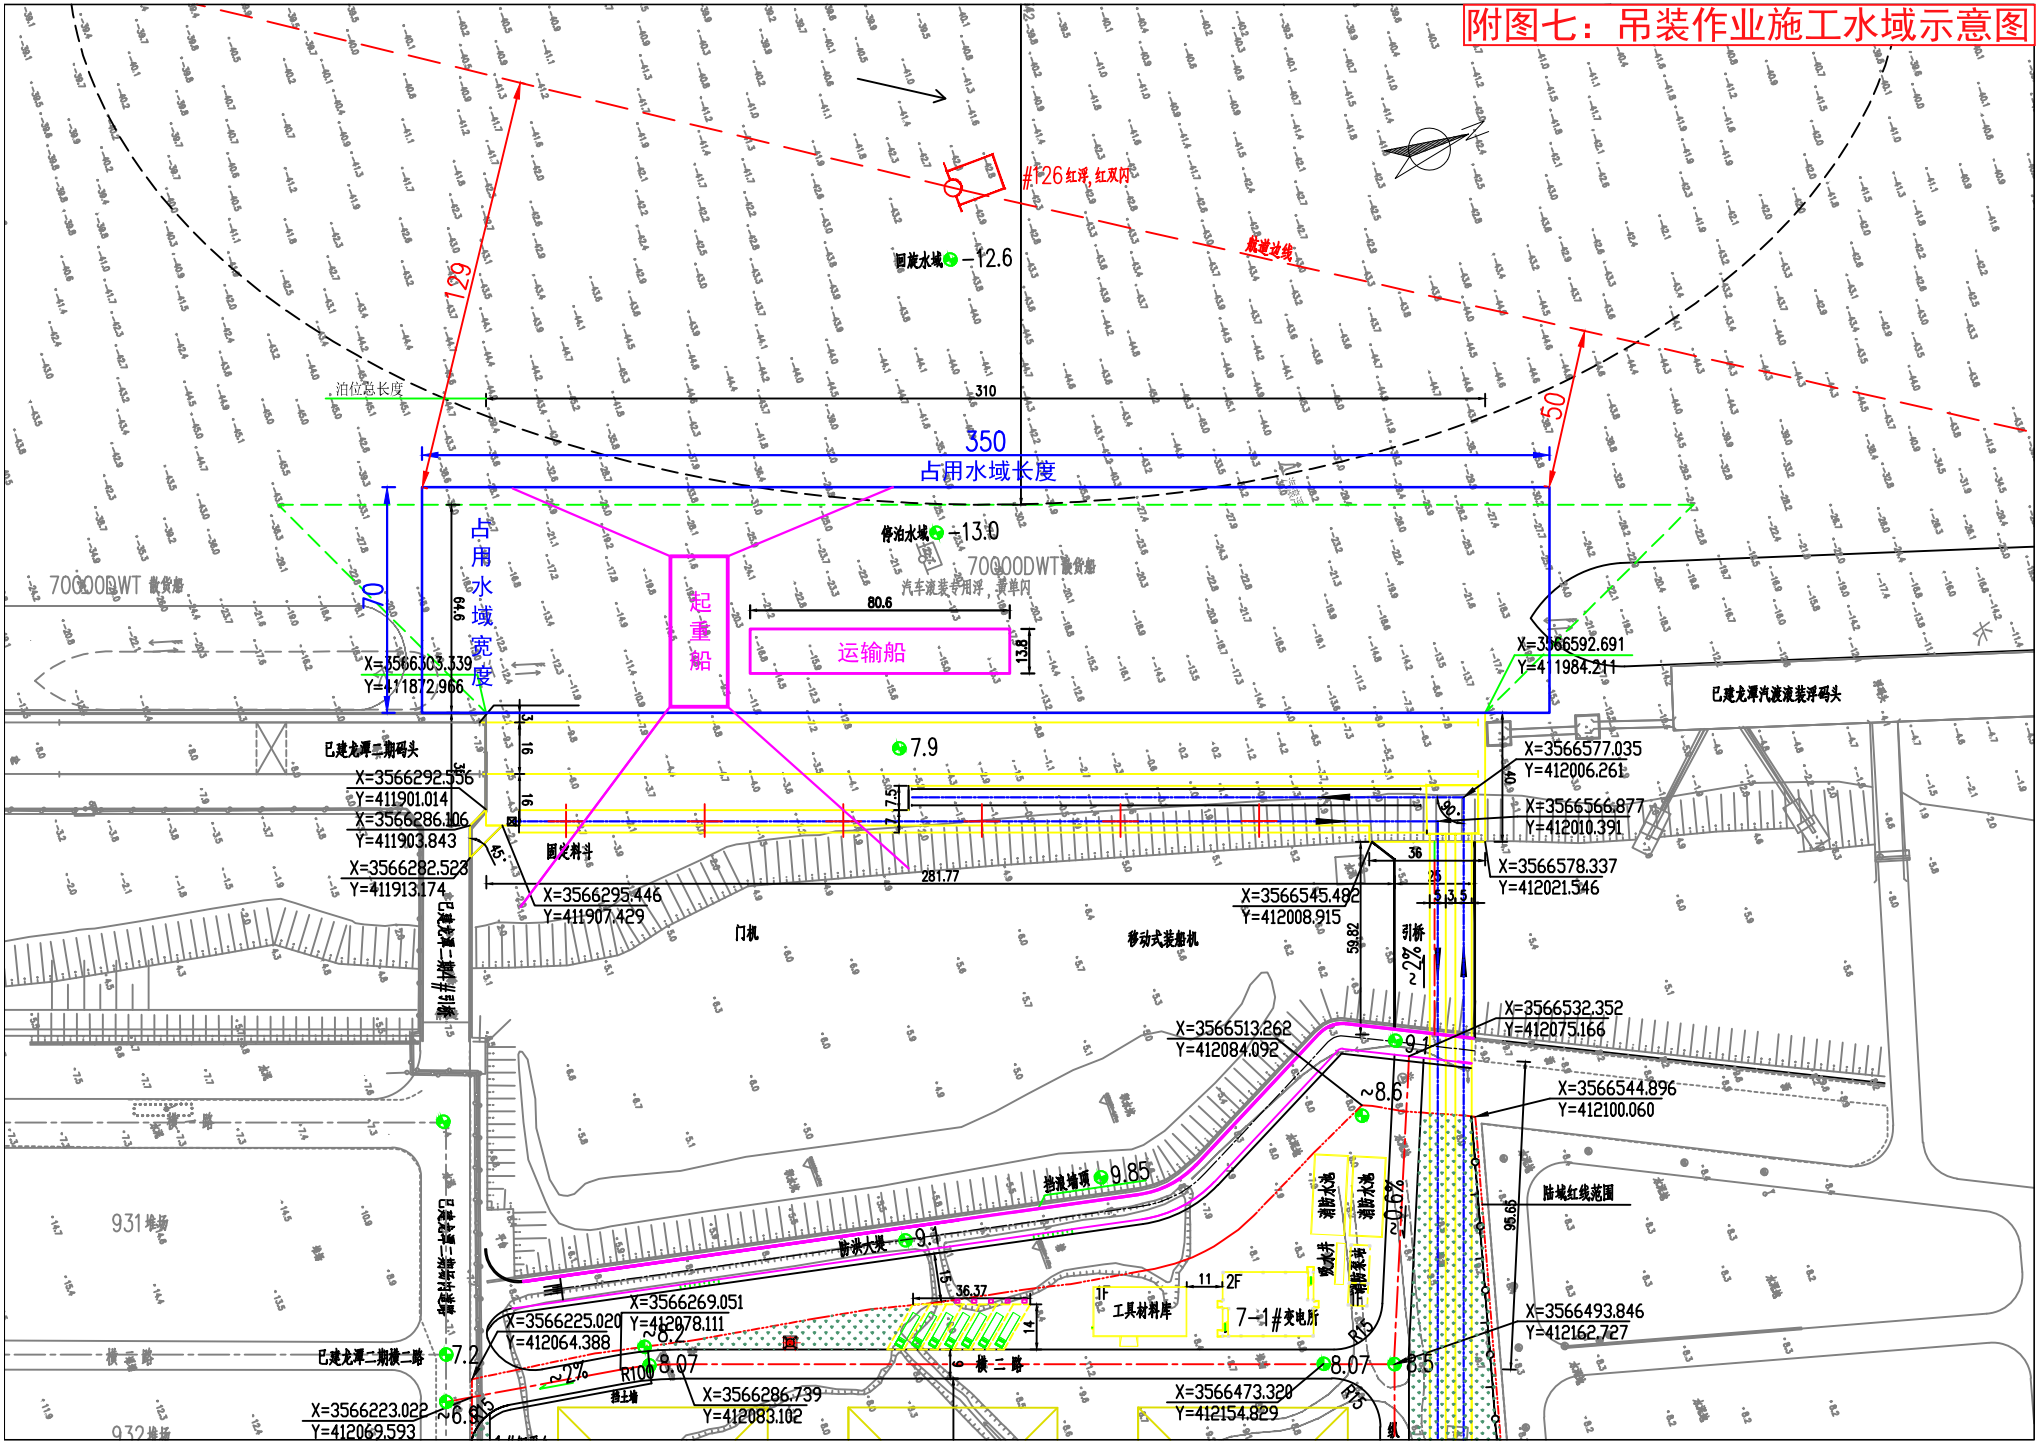附图七：吊装作业施工水域示意图